


PASPORT KANALIZACE OBCE MRKVOJEDY



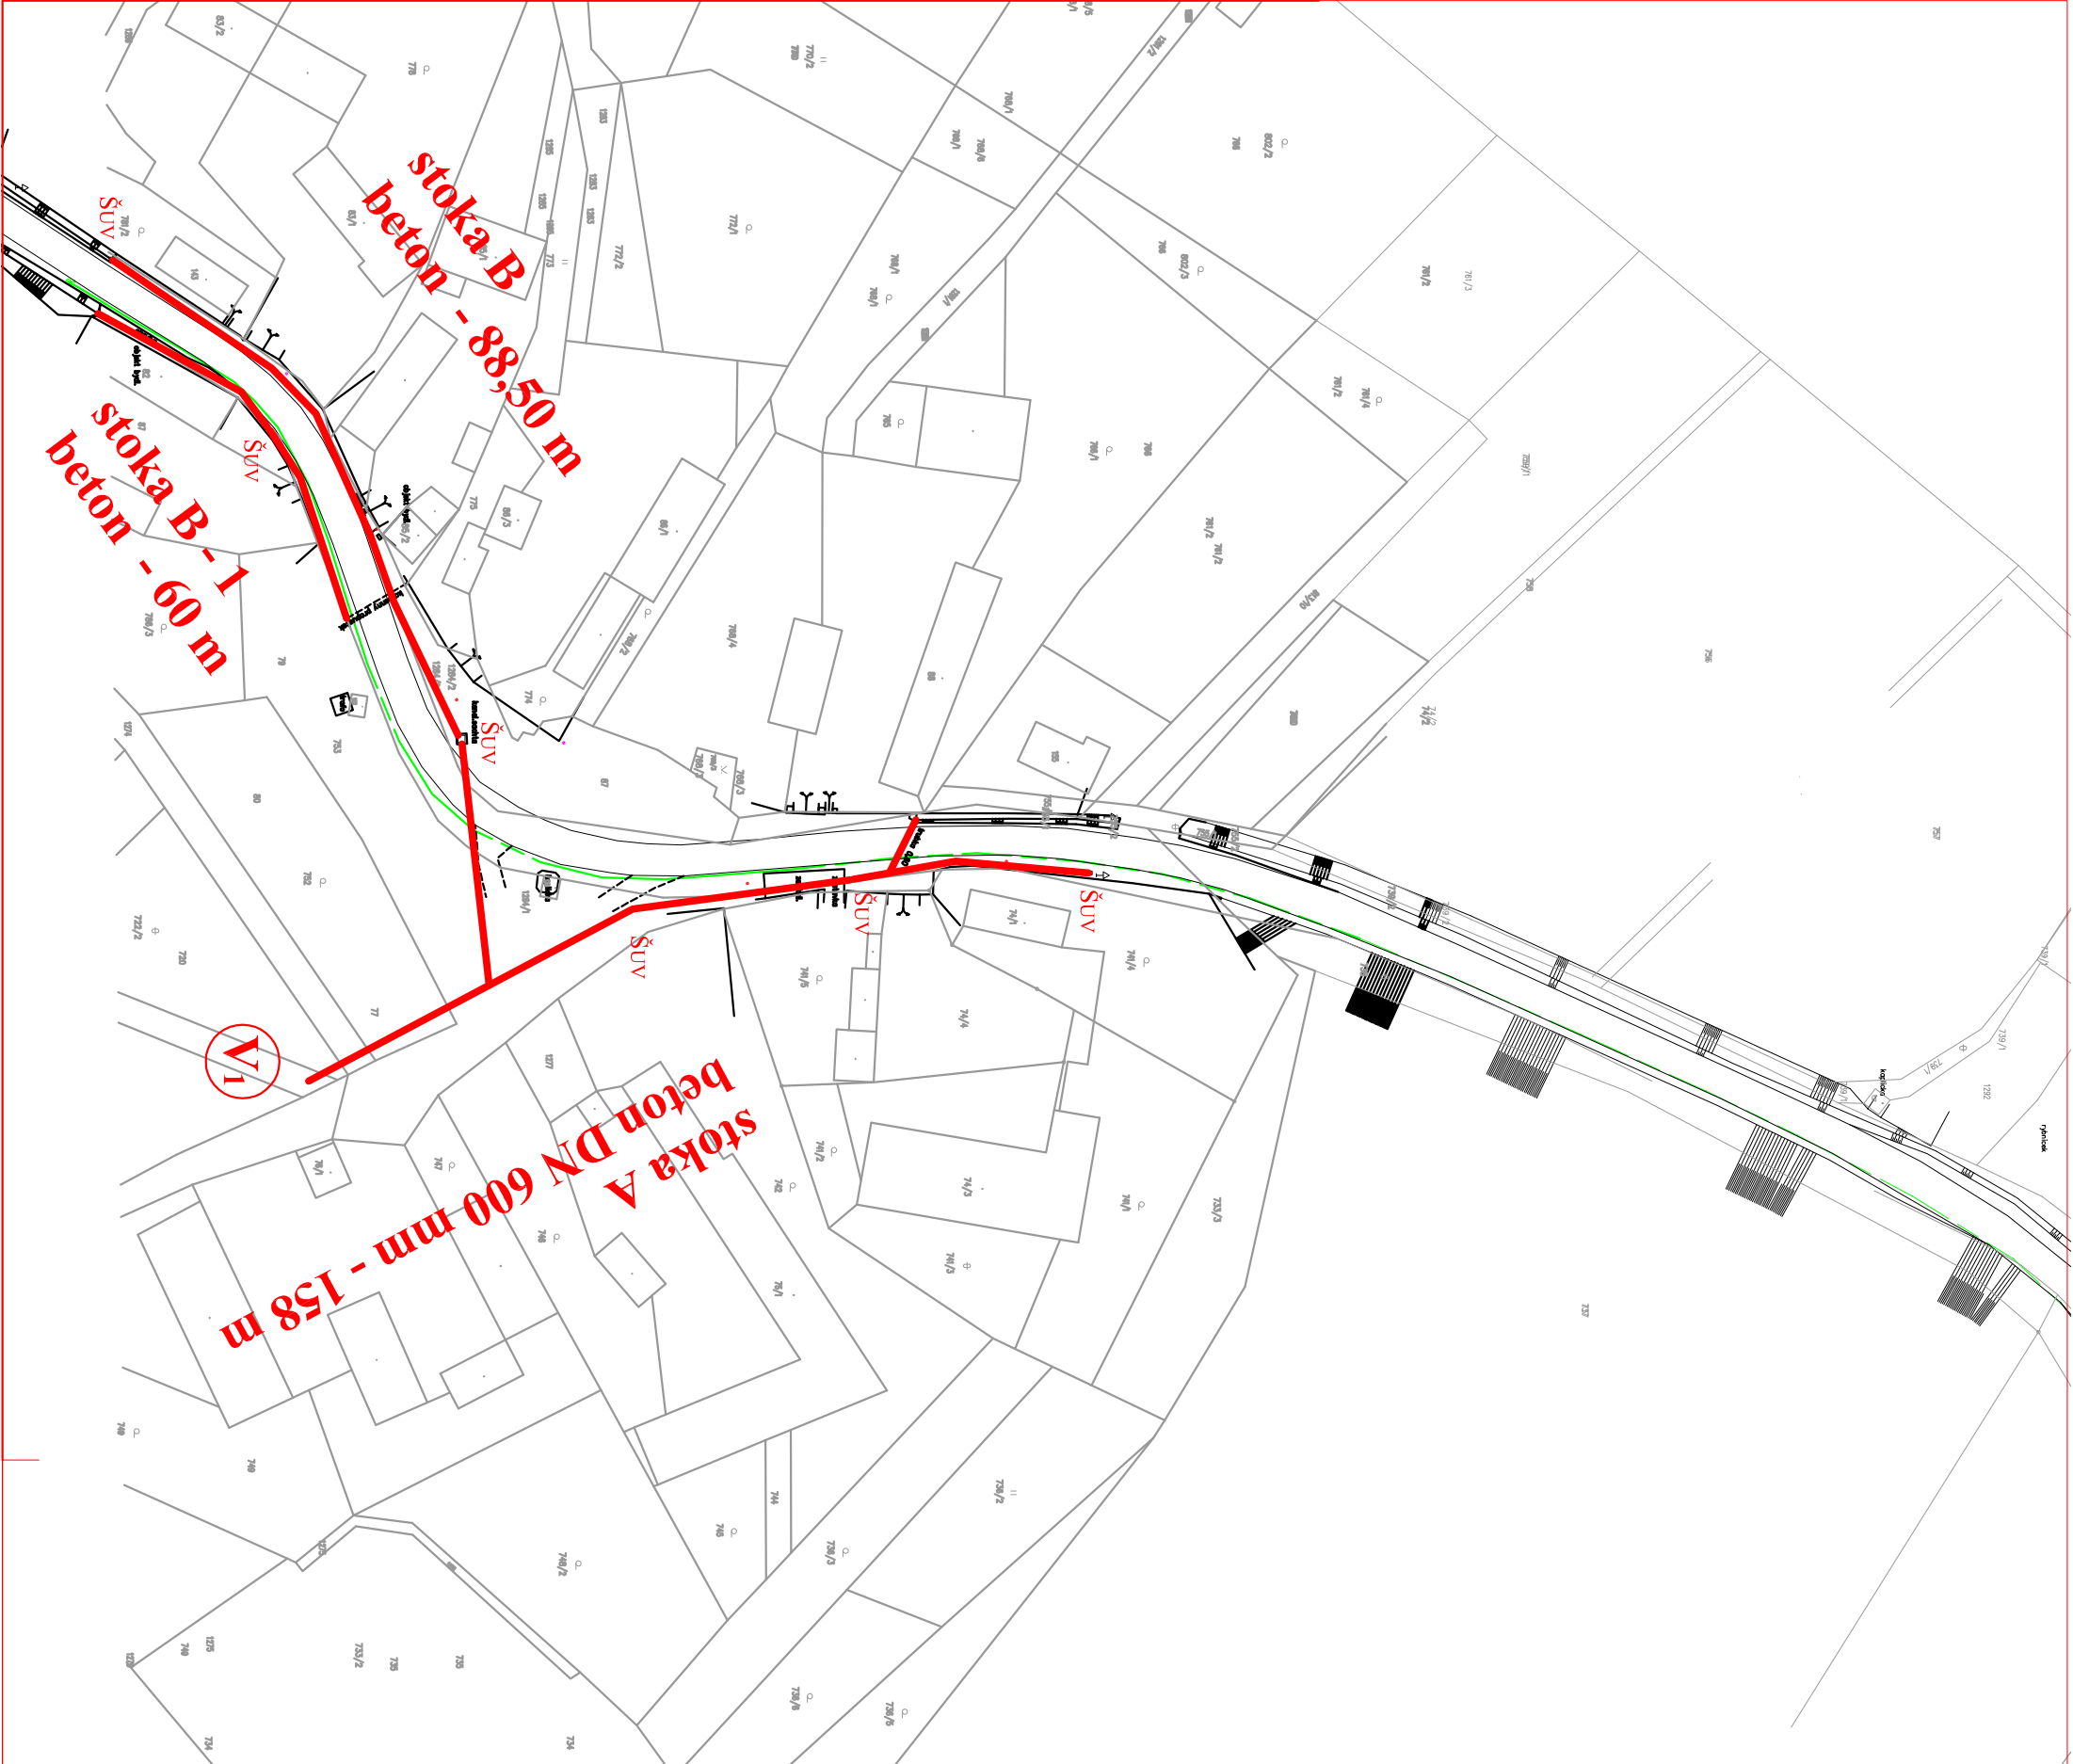

Katastrální situace obce 1 : 1000




stávající jednotná gravitační kanalizace obce Mrkvojedy :

- stoka A beton DN 600 mm - 158 m
- stoka B beton DN nezjištěna - 88,50 m
- stoka B - 1 beton DN nezjištěna - 60 m

Kanalizace obce Mrkvojedy celkem 306,50 m

-  stávající výust
-  stávající jednotná kanalizace obce Markvartice
-  stávající revizní šachta nebo šachta s mříží nebo uliční vpust
-  stávající veřejný vodovod

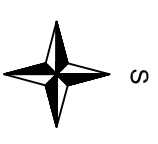

Vypracoval Kreslil	Jan Příbyl profese	Zodpovědný projektant projektant	generální projektant	PŘIBYL JAN projekce vodohospodářské stavby zdravotní technika Vojice 2, 508 01 Hořice	
Místo stavby :	Obec Markvartice u Sobotky				
Investor :	Obec Markvartice, 507 42 Markvartice č.p.59			Stupeň :	pasport
Akce :	PASPORT KANALIZACE MRKVOJEDY			Datum :	6/2015
Díleční část :				Formát :	
Obsah :	Katastrální situace			Arch. číslo :	3172
				Zak. číslo :	48/2015
					C.2
					1 : 1000