



C.1 SITUAČNÍ VÝKRES ŠIRŠÍCH VZTAHŮ

M=150 000

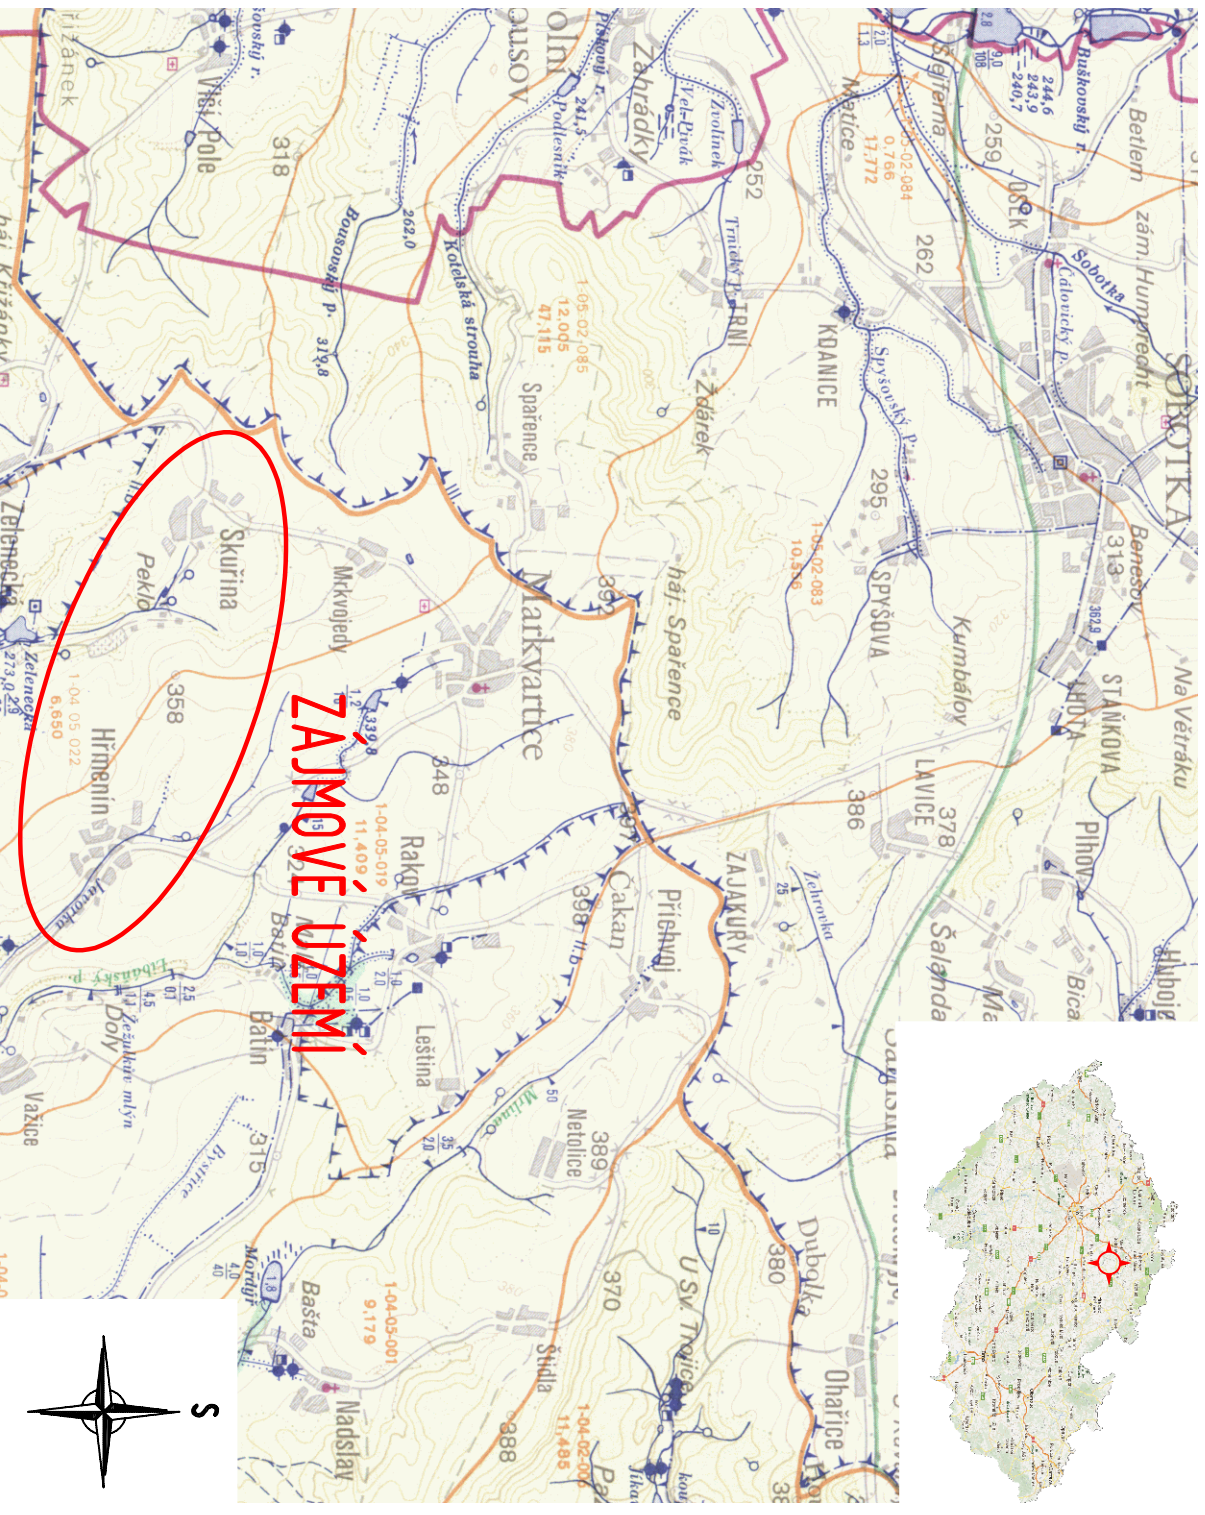

01	---	---	---
REVIZE		DATUM	SCHVÁLIL
VÝŠKOVÝ SYSTÉM	BPV		
POLHOVÝ SYSTÉM	JTSK		
VYPRACOVAL	KONTOLOVAL	ZODPOVĚDNÝ PROJEKTANT	
MIROSLAV ŠPATEKKA	MIROSLAV ŠPATEKKA	JAN BERAN	

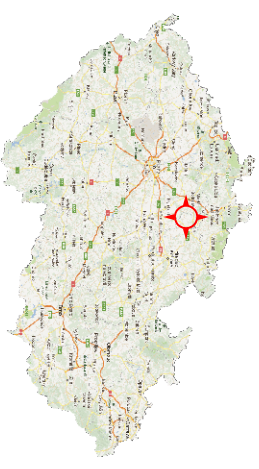

INVESTOR OBEC MARKVARTICE, MARKVARTICE 59, 507 42 MARKVARTICE
VYŠEHRADESKÁ 1349/2 PRAHA 2- NOVÉ MĚSTO 128 00
KATASTR SKUŘINA (691852), MARKVARTICE U SOBOTKY (691801), HRĚMENÍN (649180) **DIČ: CZ24232343**
WWW.AKVOPRO.CZ

MARKVARTICE - VĎJ A RŮZŠÍŘENÍ VODOVODU SKUŘINA-HŘEMENÍN

AKCE		STUPĚŇ	DŮR
		Č ZAKÁZKY	426
		FORMÁT	A4
ČÁST		DATUM	8/2017
NÁZEV		MĚŘÍTKO	1:50000
		PARÉ	REVIZE
			Č VÝKRESU

SITUAČNÍ VÝKRES ŠIRŠÍCH VZTAHŮ

00 C.1