


LEGENDA

- NAVRŽENÝ VÝTLAČNÝ ŘÁD
- NAVRŽENÝ ZÁSOBNÍ ŘÁD
- NAVRŽENÉ PŘÍPOJKY – VEŘEJNÁ ČÁST
- NAVRŽENÝ HYDRANT POŽÁRNÍ
- NAVRŽENÝ HYDRANT TECHNOLOGICKÝ
- NAPOJOVANÉ NEMOVITOSTI

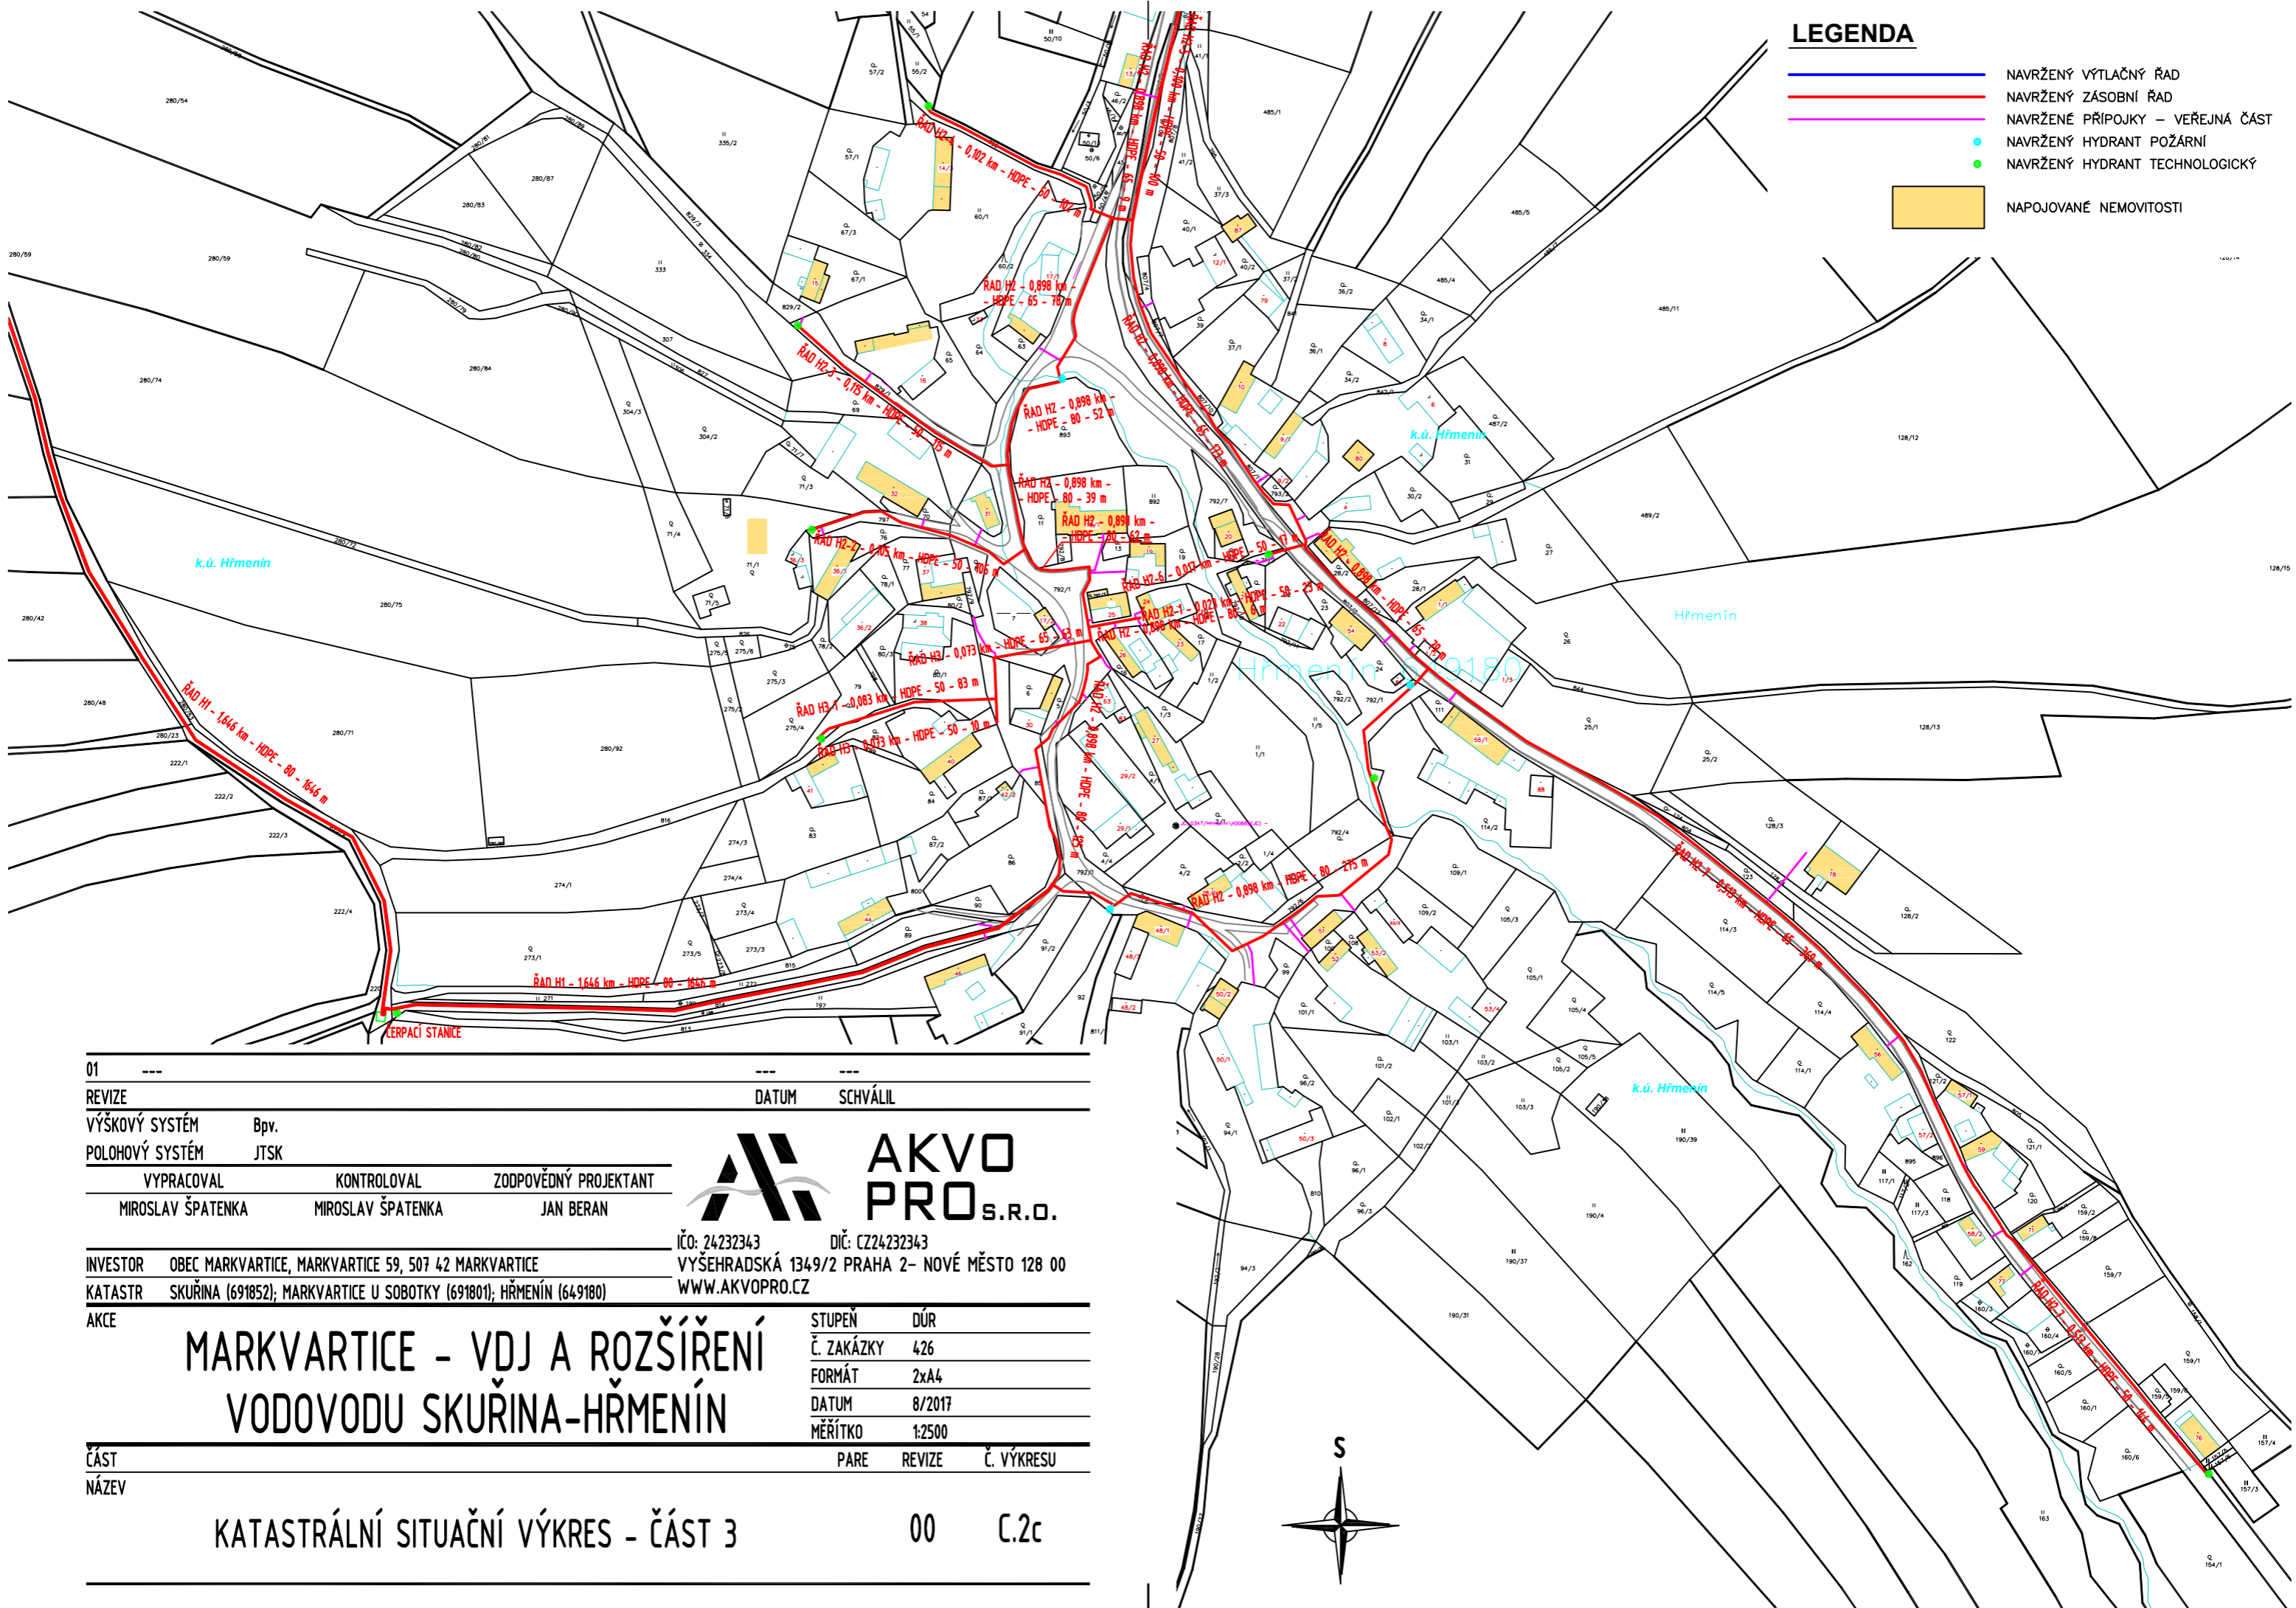

01 --- --- 01
 REVIZE DATUM SCHVÁLIL

VÝŠKOVÝ SYSTÉM Bpv.
 POLOHOVÝ SYSTÉM JTSK

VYPRACOVAL	KONTRLOVAL	ZODPOVĚDNÝ PROJEKTANT
MIROSLAV ŠPATENKA	MIROSLAV ŠPATENKA	JAN BERAN



INVESTOR	OBEC MARKVARTICE, MARKVARTICE 59, 507 42 MARKVARTICE	IČO: 24232343
KATASTR	SKUŘINA (691852); MARKVARTICE U SOBOTKY (691801); HŘMENÍN (649180)	DIČ: CZ24232343
AKCE	VÝŠEHRADSKÁ 1349/2 PRAHA 2- NOVÉ MĚSTO 128 00	
	WWW.AKVOPRO.CZ	

MARKVARTICE - VĎJ A ROZŠÍŘENÍ VODOVODU SKUŘINA-HŘMENÍN

STUPĚŇ	DŮR
Č. ZAKÁZKY	426
FORMÁT	2xA4
DATUM	8/2017
MĚŘITKO	1:2500

ČÁST	PARE	REVIZE	Č. VÝKRESU
NÁZEV		00	C.2c
KATASTRÁLNÍ SITUAČNÍ VÝKRES - ČÁST 3			

