

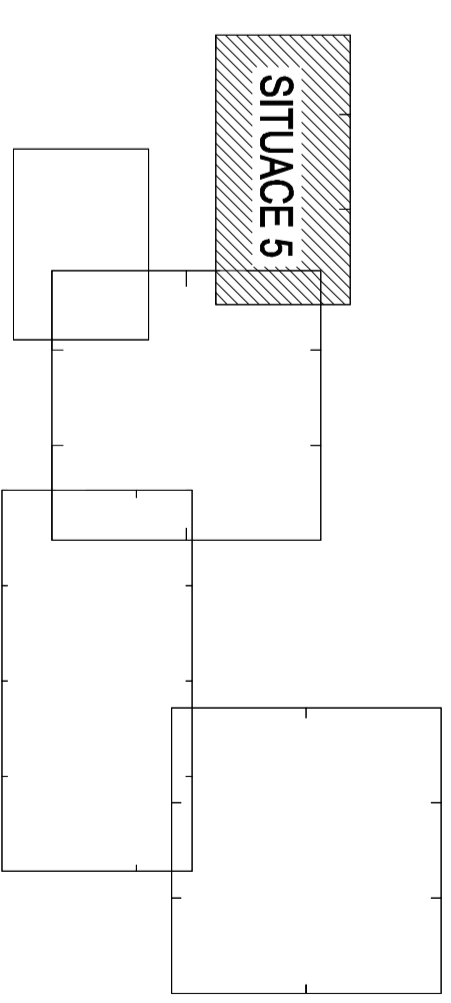


KLAD LISTŮ

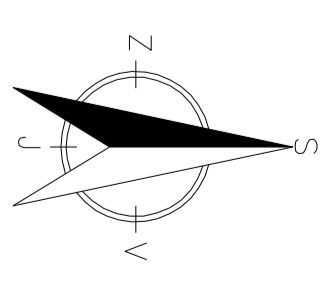

SPÁŘENCE

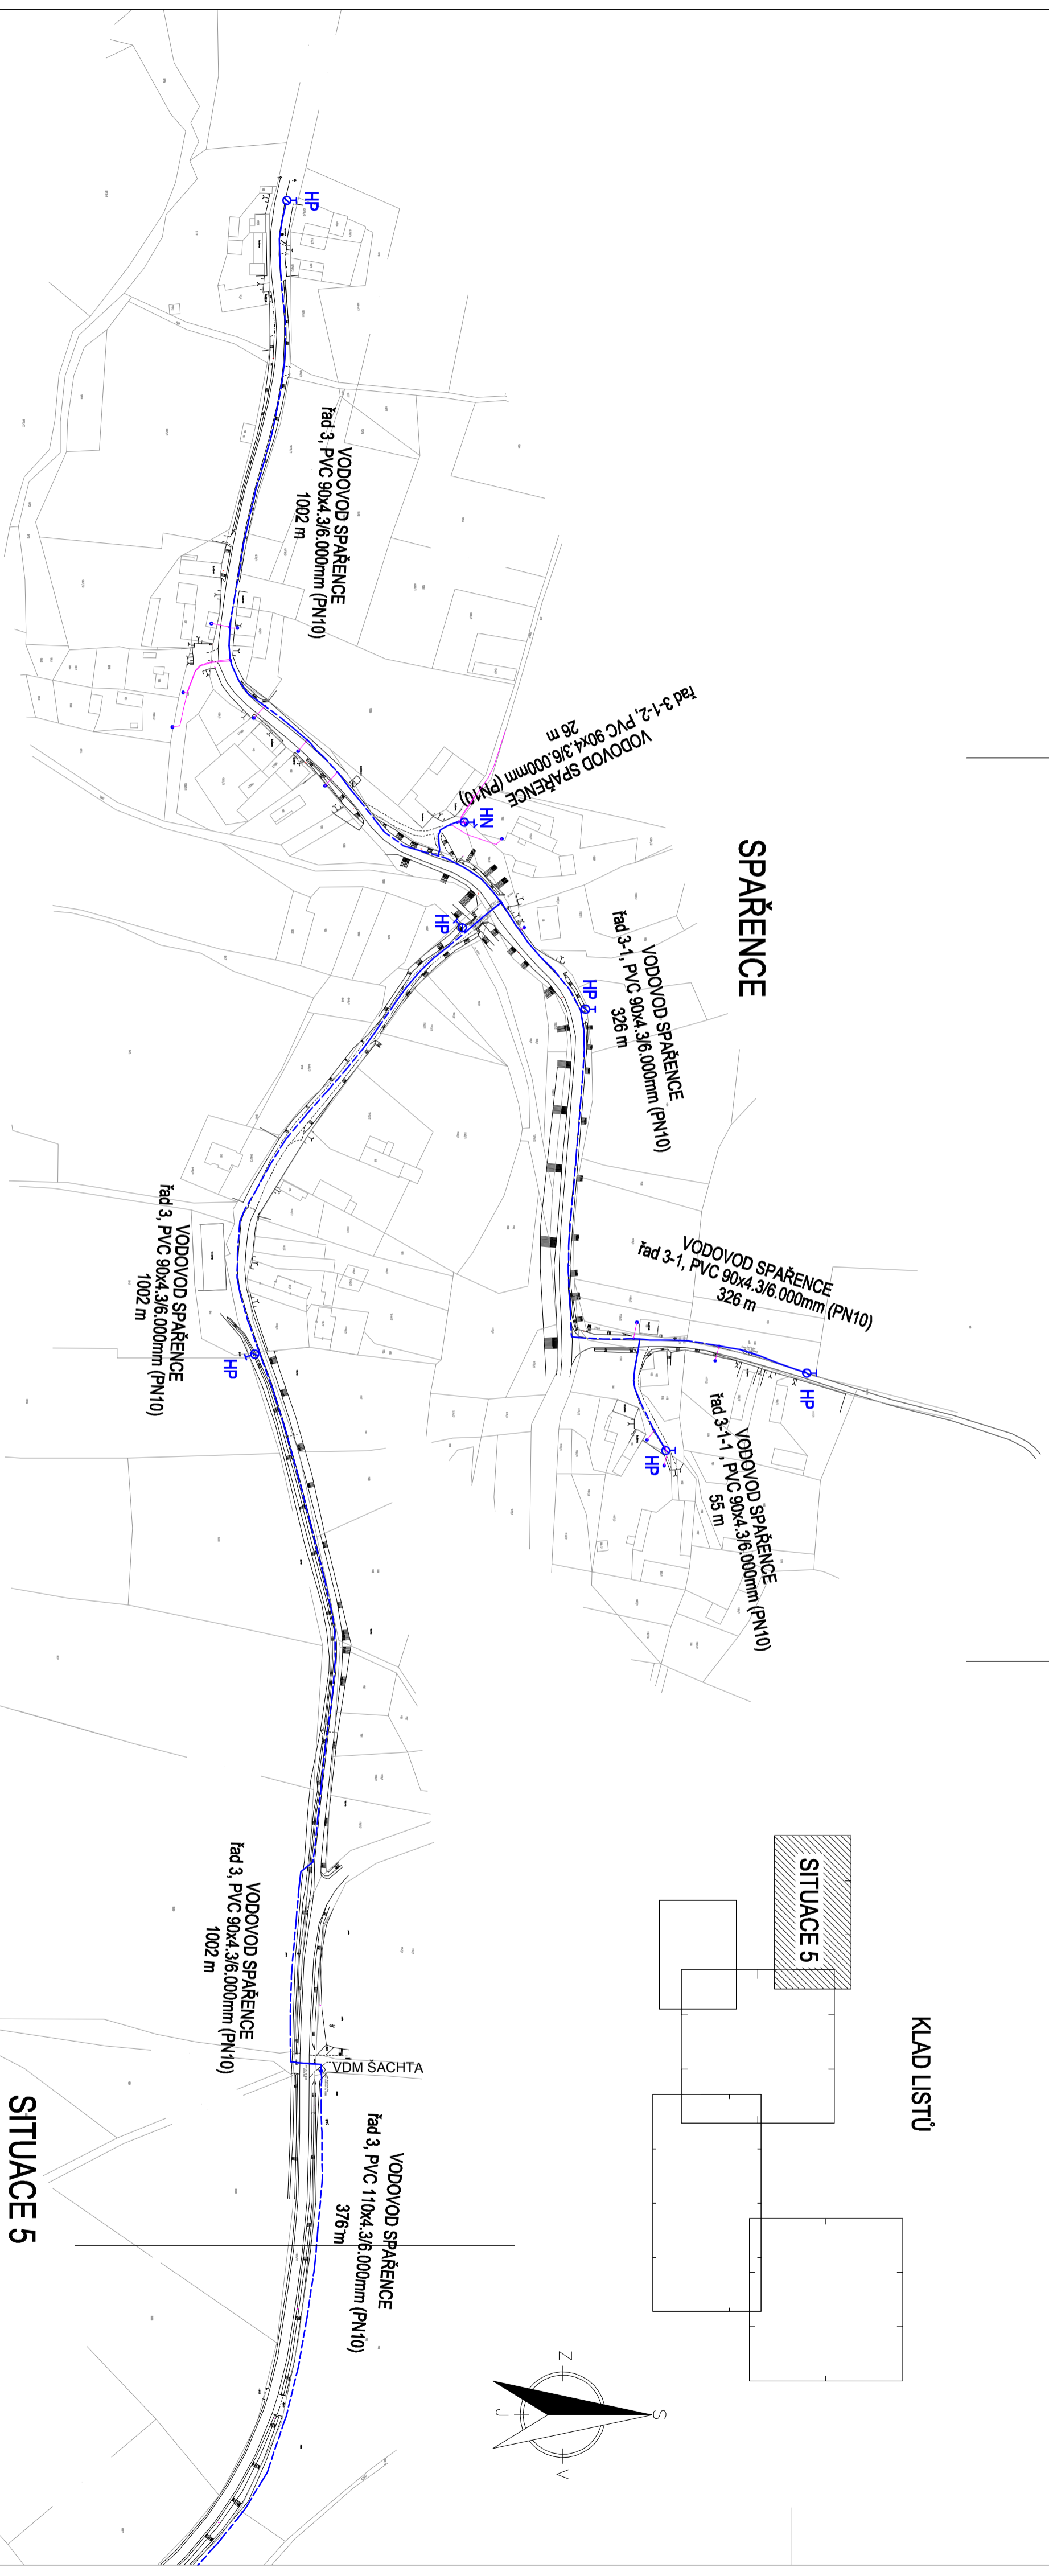

SITUACE 5

PROVOZNÍ ŘÁD VODOVODU MARKVARTICE

M 1:2000
11/2010