


**PASPORT KANALIZACE OBCE PŘÍCHOVOJ**  
**Katastrální situace obce 1 : 1000**

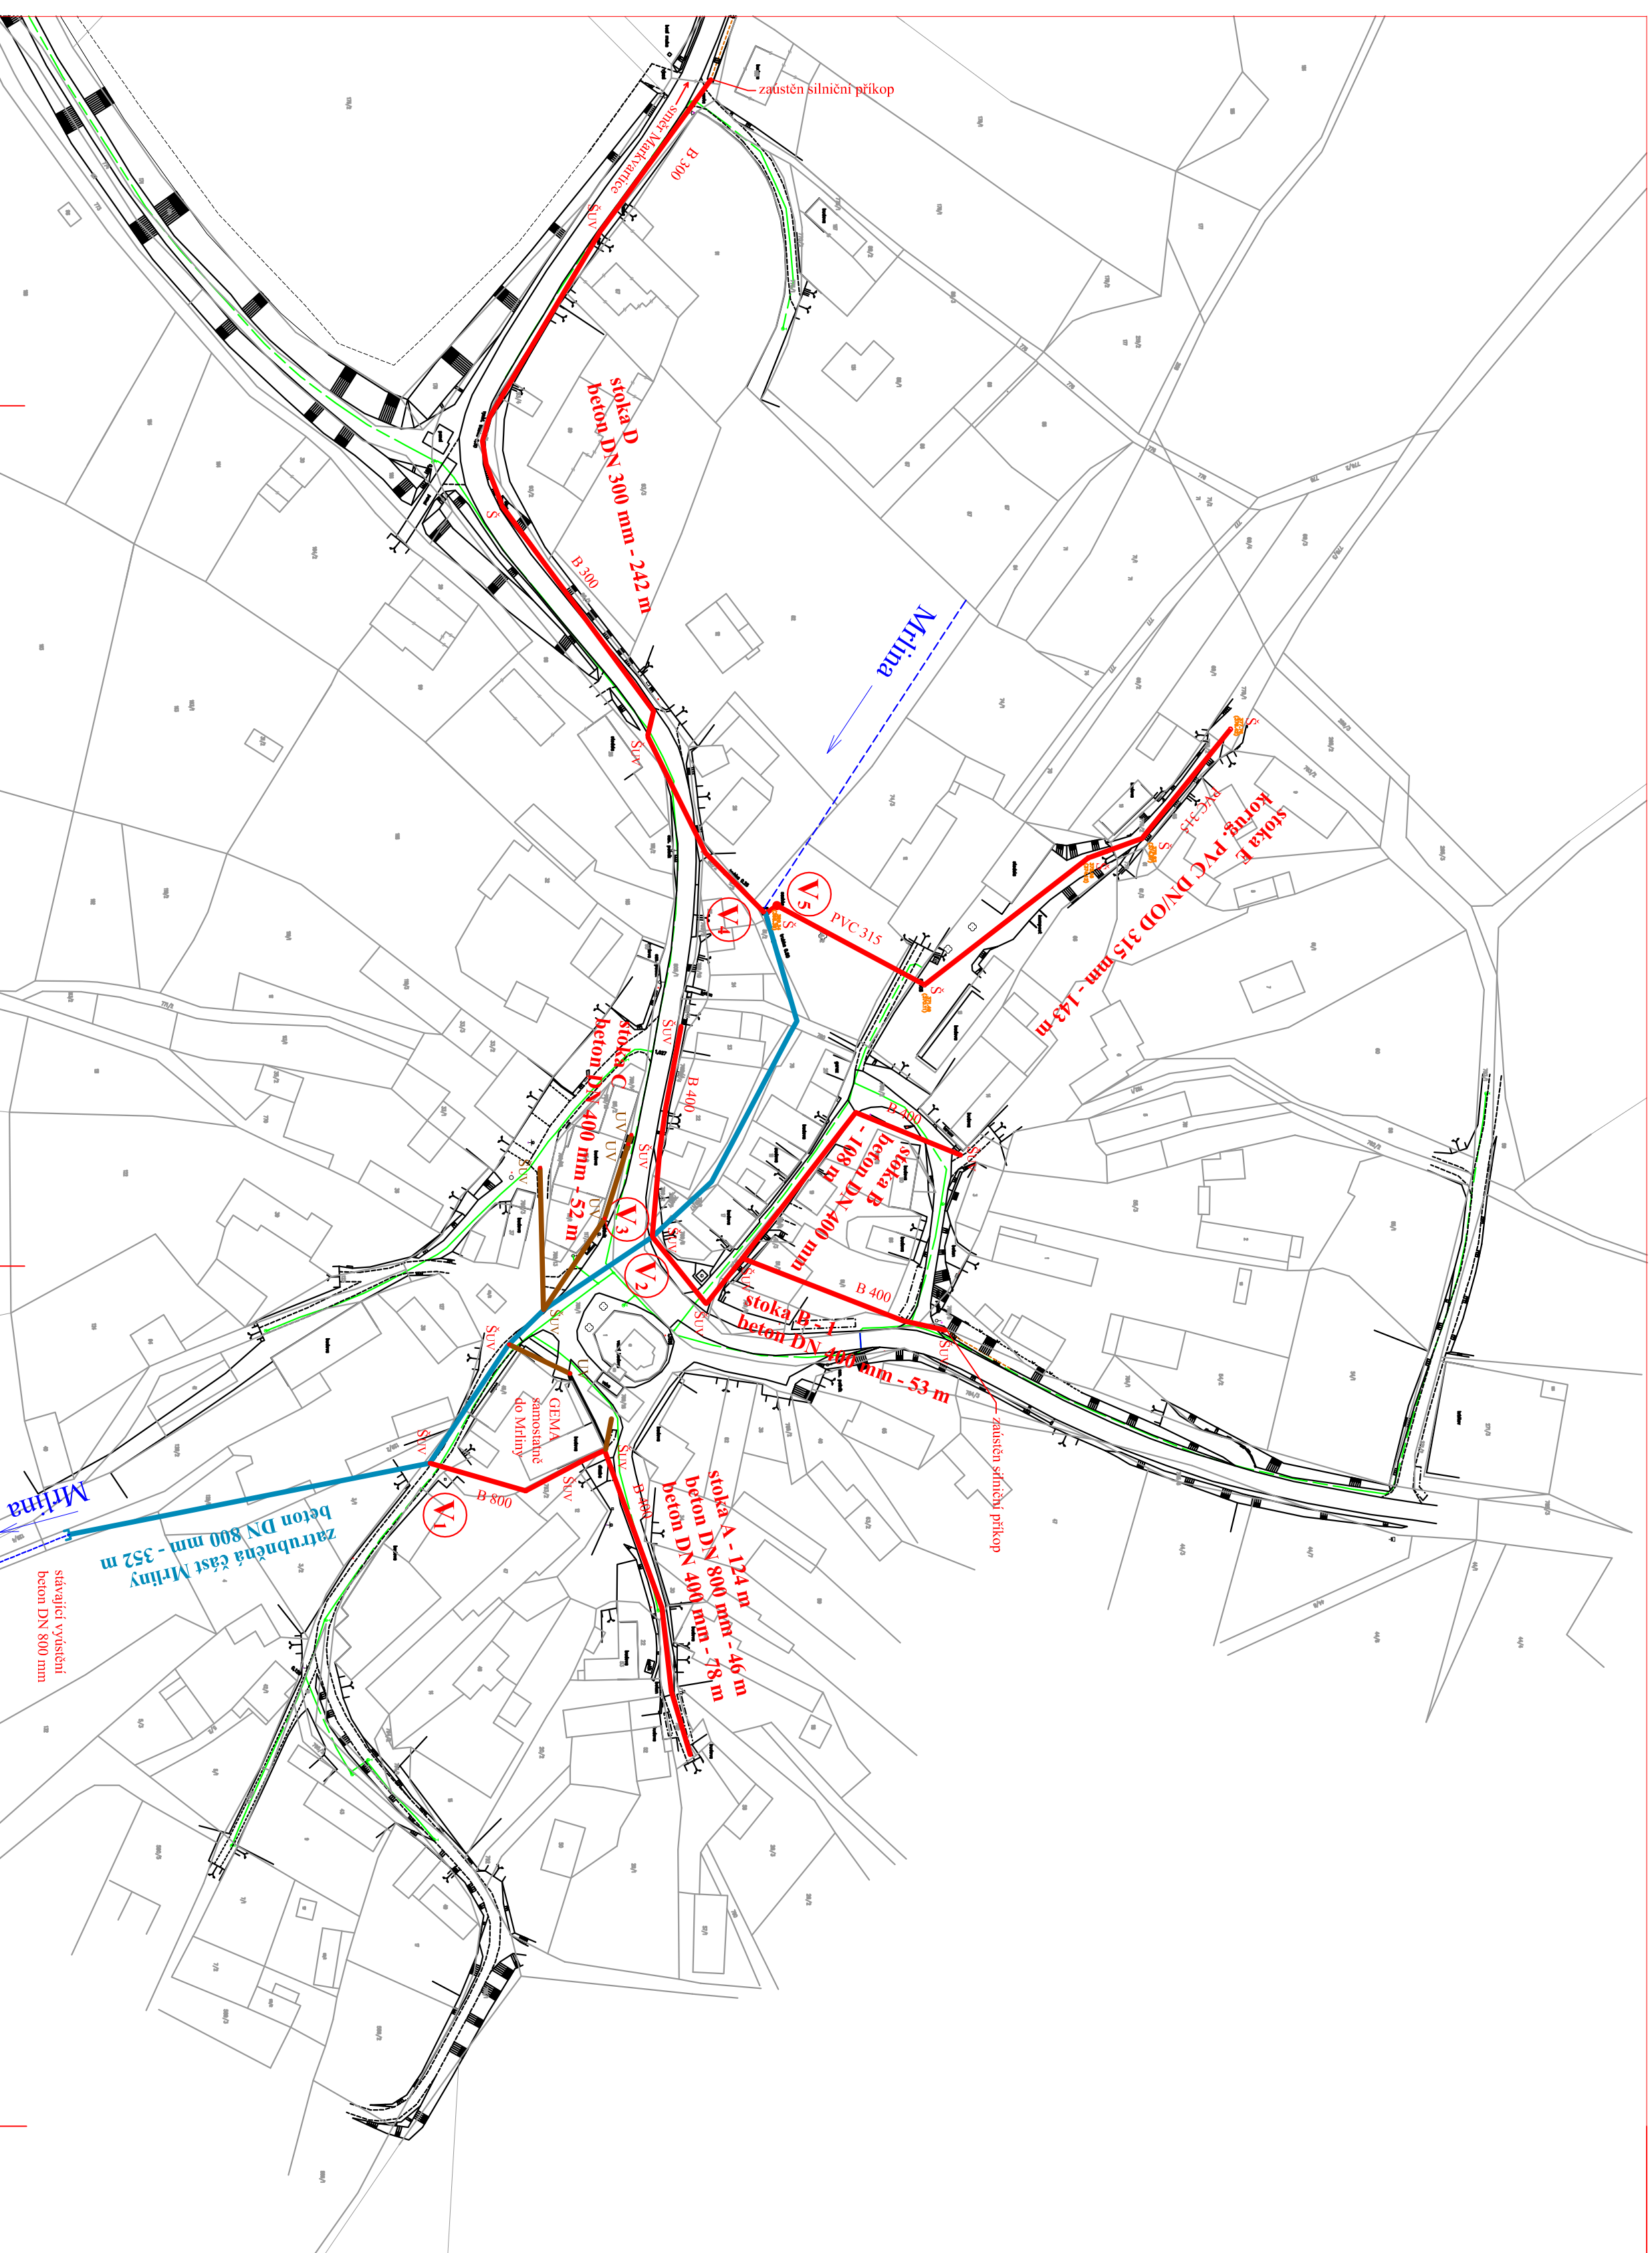

**stávající jednotná gravitační kanalizace obce Příchovoj :**

- stoka A z toho: beton DN 800 mm - 46 m  
beton DN 400 mm - 78 m
- celkem - 124 m
- stoka B beton DN 400 mm - 108 m
- stoka B - 1 beton DN 400 mm - 53 m
- stoka C beton DN 400 mm - 52 m
- stoka D beton DN 300 mm - 242 m
- stoka E koruna PVC DN/OD 315 mm - 143 m

**kanalizace obce Příchovoj celkem 722 m**

- stávající výustí
- stávající jednotná kanalizace obce Markvartice
- stávající zatrubněná část Mlýnský - beton DN 800 mm
- stávající otevřené korýho Mlýnský
- stávající kanalizace dešťová
- stávající revízní šachta nebo šachta s mříží, uliční vpusti
- stávající veřejný vodovod



Vypracoval Kessler	Zodpovědný projektant profese	generální projektant	<b>PŘIBYL JAN</b> projektce vodohospodářské sanby zářizovní technika Vojce 2, 508 01 Hlirce
Místo stavby : k.ú. Příchovoj	Simpsovi :		
Investor : Obec Markvartice, 507 42 Markvartice č.p.59	Datum : 6/2015	pasport	
Ace :	Formát :	Arch. číslo : 3172	
<b>PASPORT KANALIZACE PŘÍCHOVOJ</b>	Zak. číslo :	48/2015	
Dílčí část :			
Obsah : Katastrální situace	C:2	1 : 1000	